
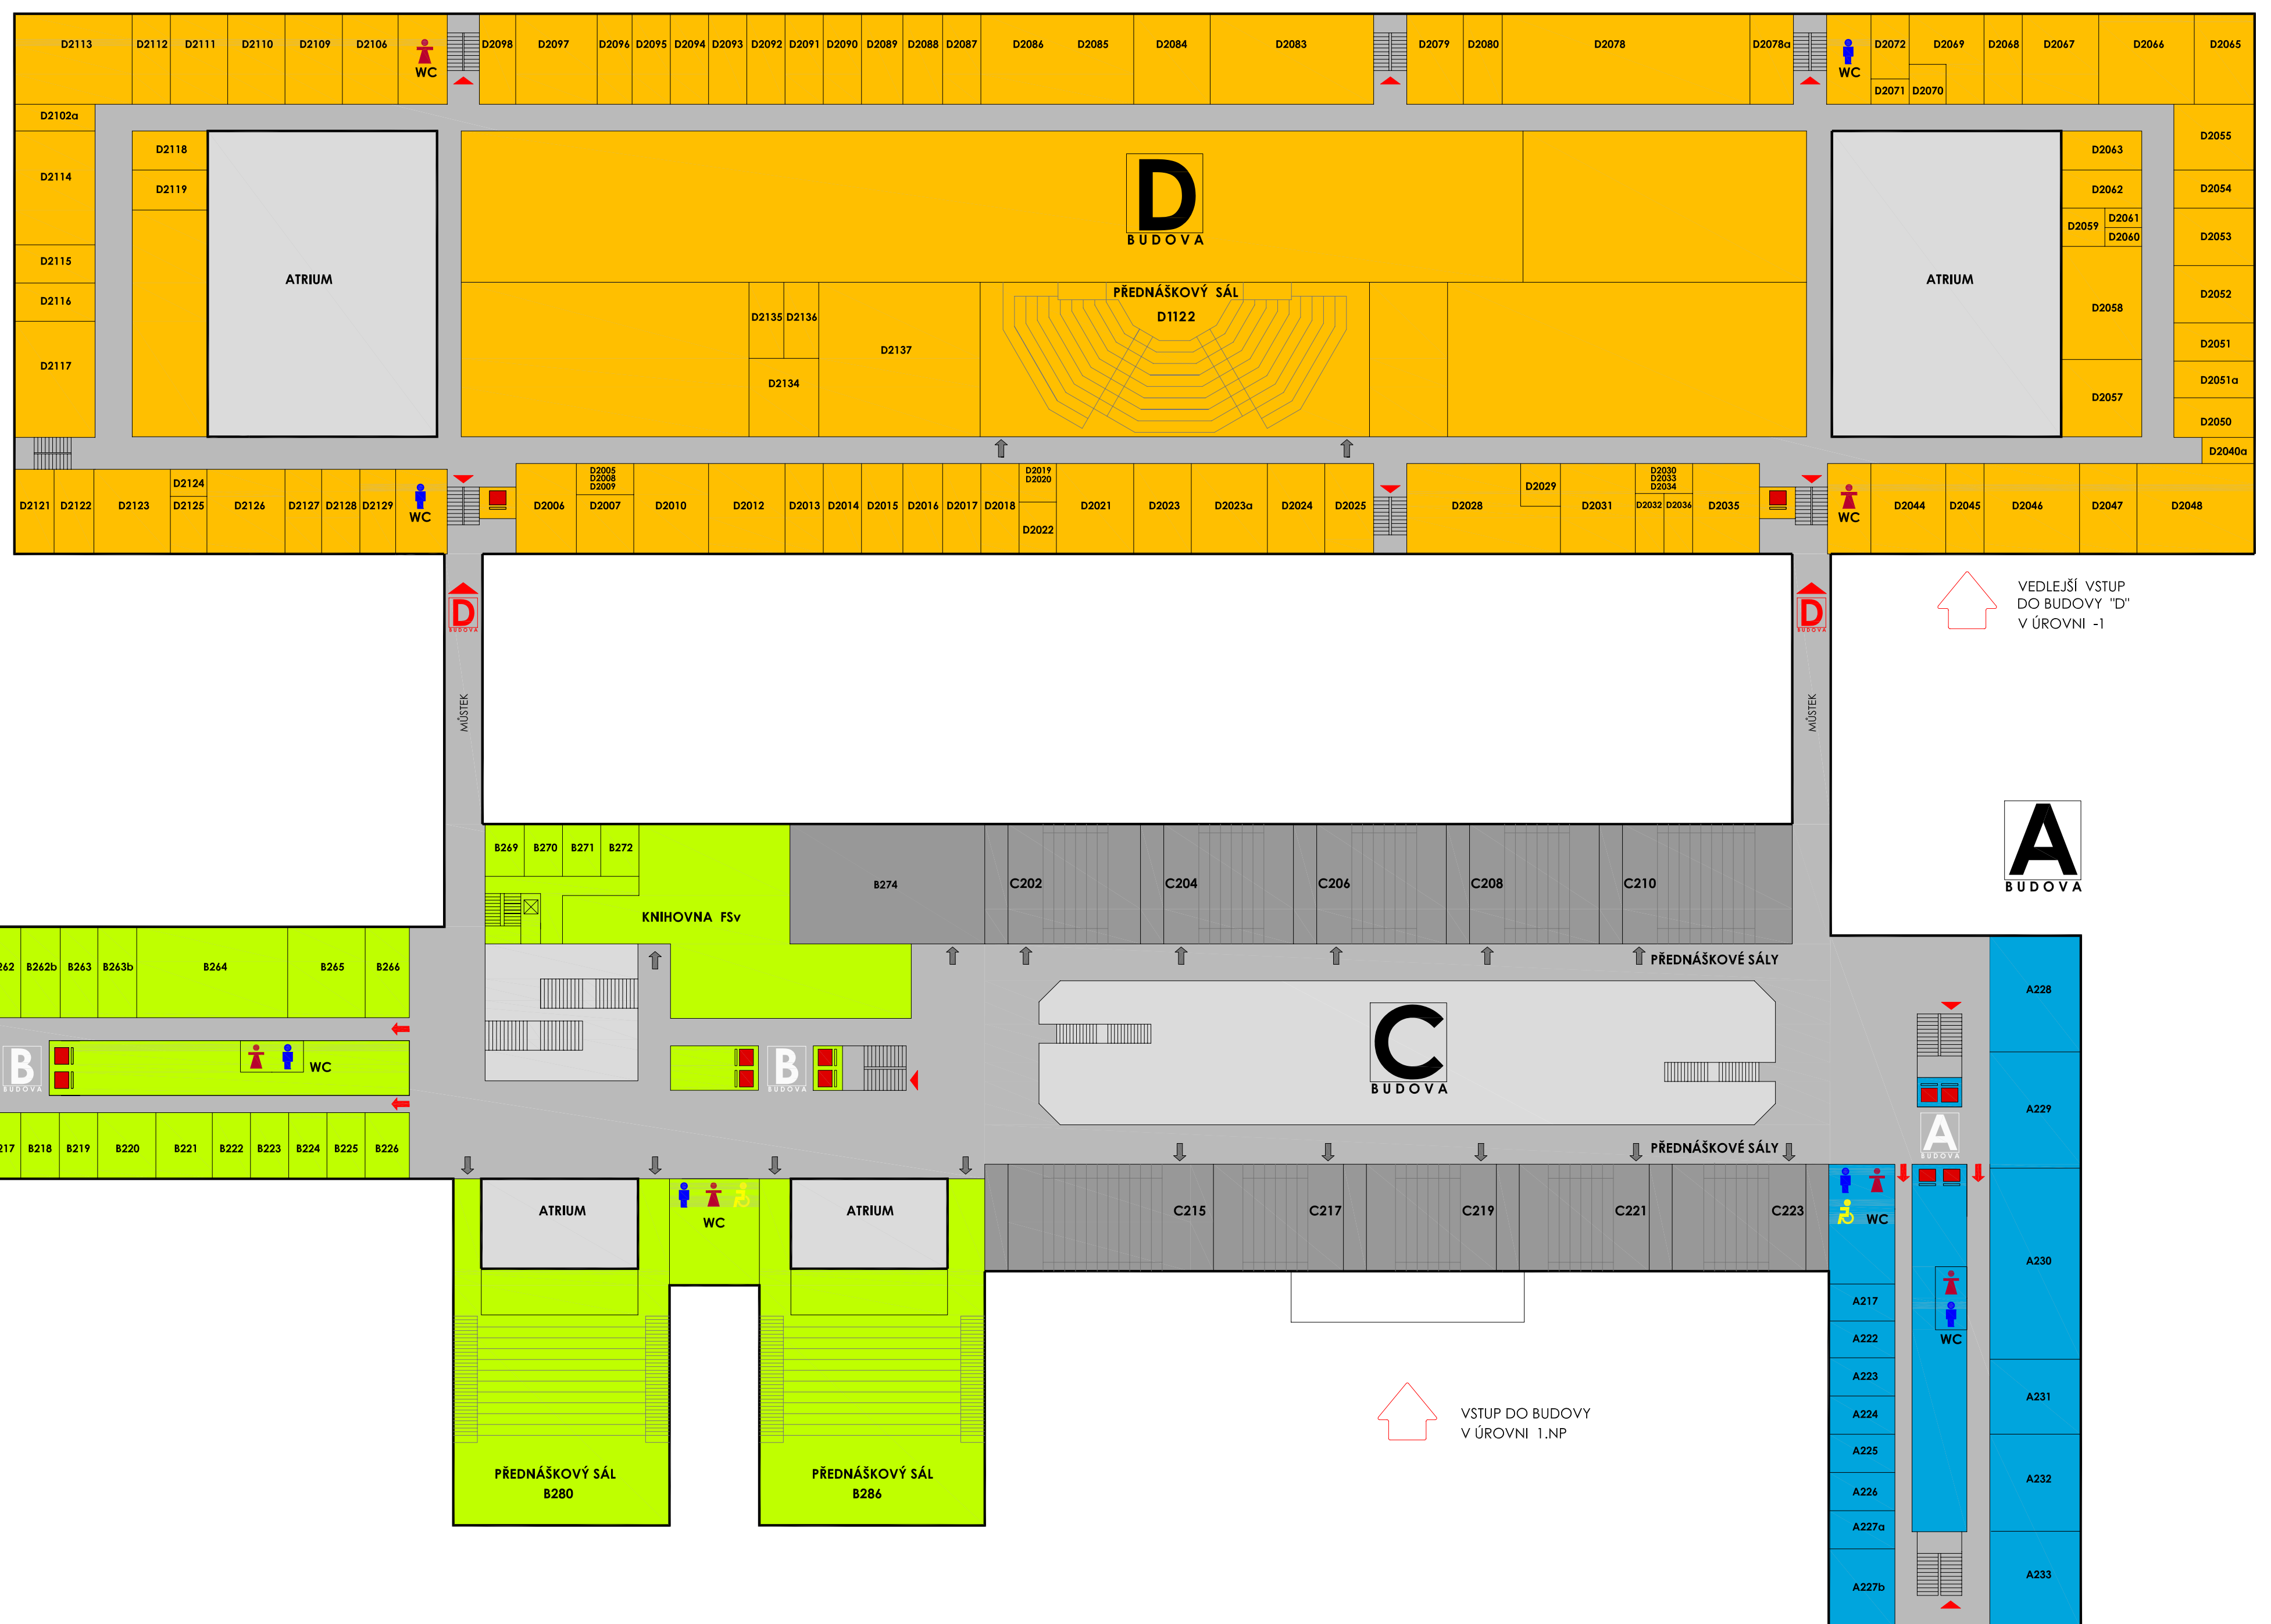


# 2 PODLAŽÍ

**B**  
BUDOVA

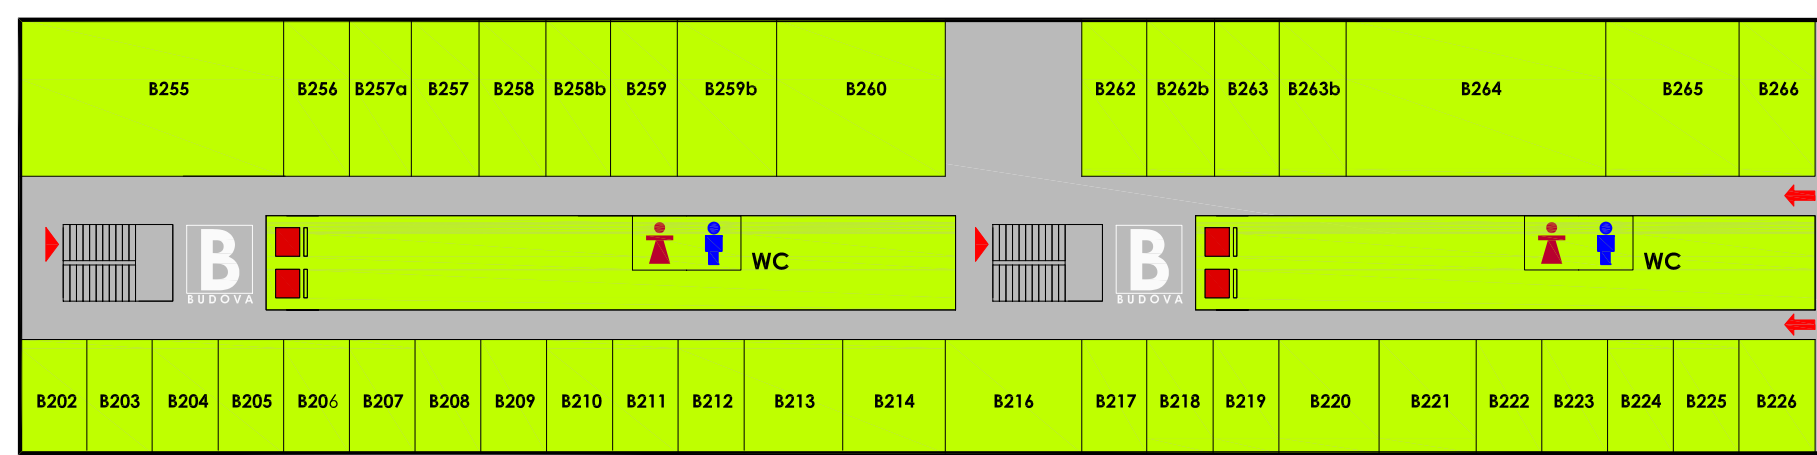

**A**  
BUDOVA