
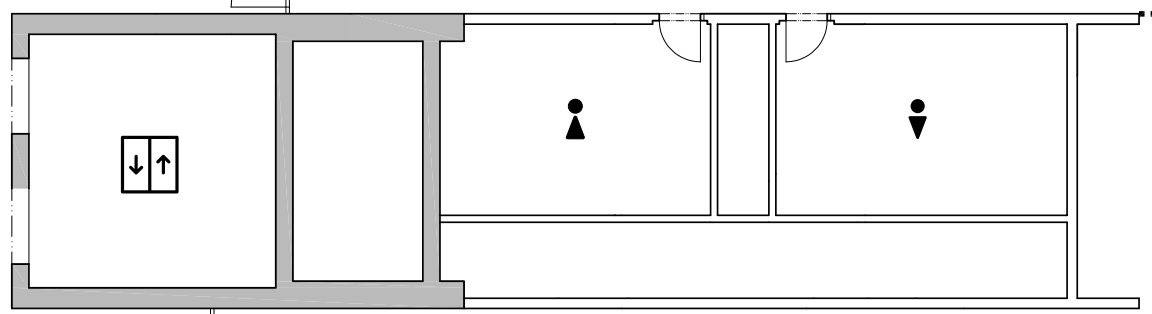
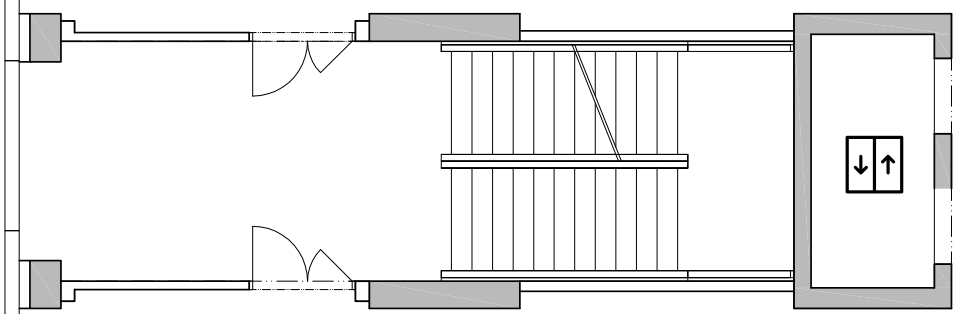


A-942
seminární učebna


A-946
respirium

A-949
projektová a konzultační místnost

A-951
centrum pro konceptuální modelování a implementace

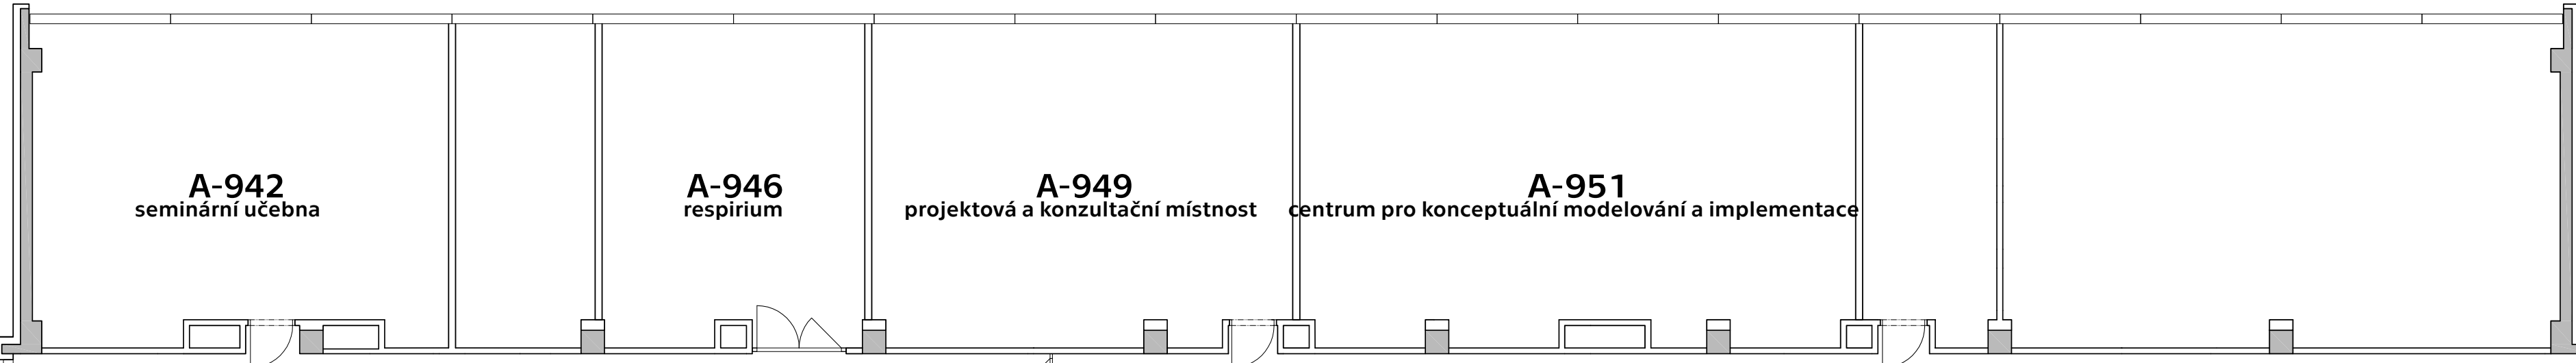

A-912

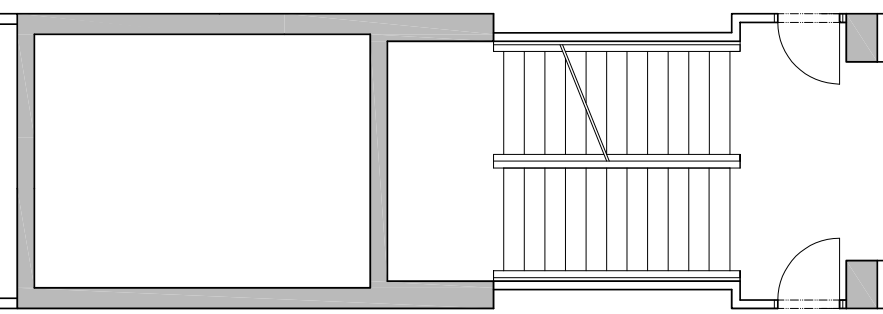

A-928
konzultační místnost, externí vyučující

